

3.PIĘTRO

MIESZKANIE 20

42,94 m²



kamienica
w zrewitalizowanej okolicy





lokalizacja
w centrum miasta



CH Manufaktura
na wyciągnięcie ręki



MIELCZARSKIEGO 23

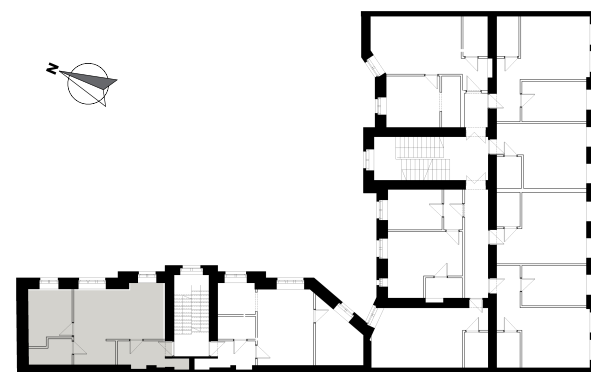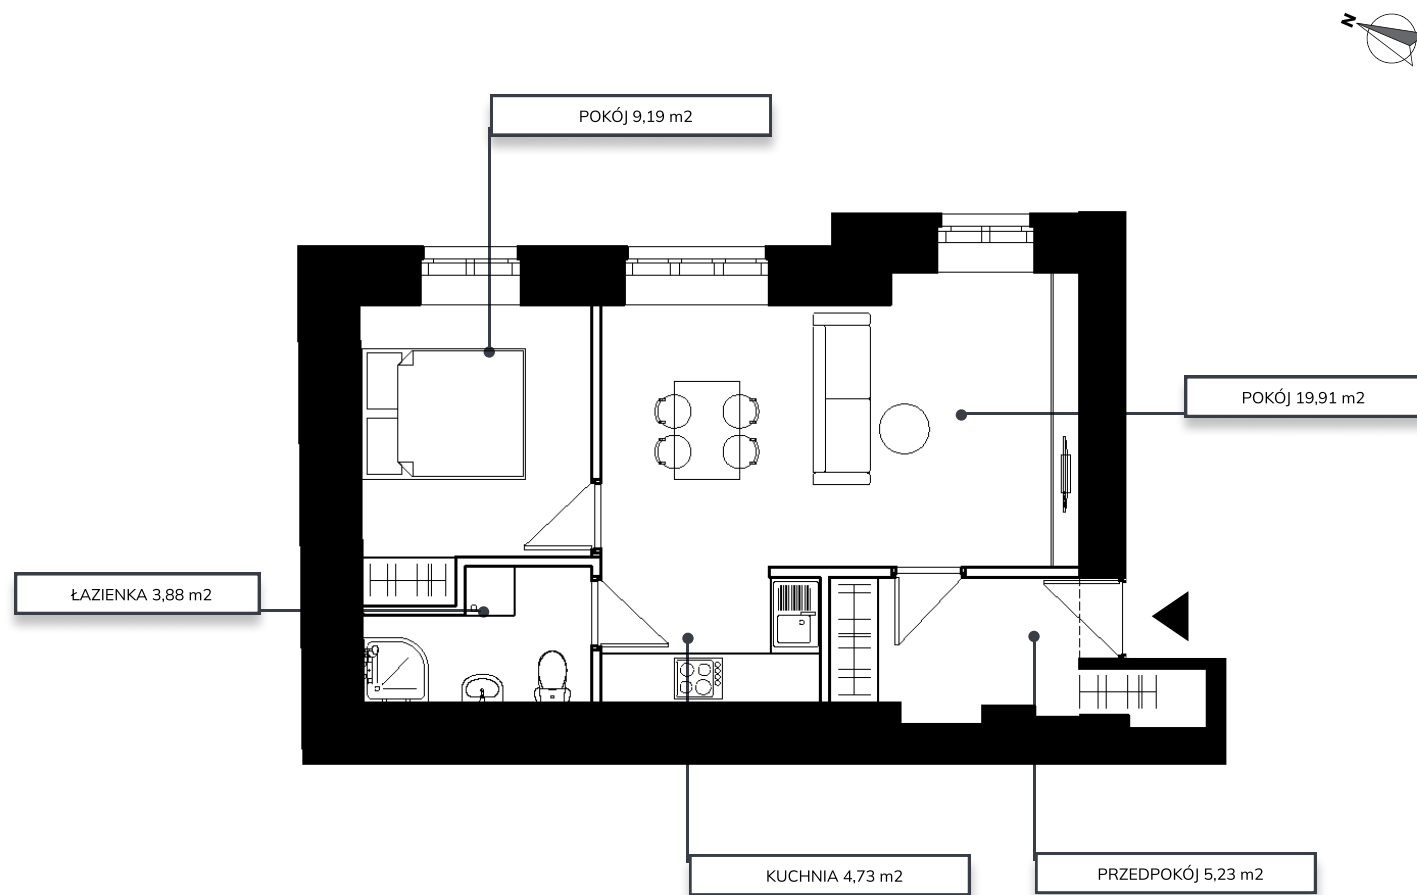

tel.: +48 535 999 299
e-mail: biuro@mielczarskiego23.pl
www.mielczarskiego23.pl

NR	POMIESZCZENIE	POW.
1	Przedpokój	5,23 m ²
2	Pokój	19,91 m ²
3	Kuchnia	4,73 m ²
4	Łazienka	3,88 m ²
5	Pokój	9,19 m ²
Suma pow.		42,94 m ²

Karta nie stanowi oferty w rozumieniu Kodeksu Cywilnego. Jest to materiał poglądowy